



územný plán obce TURŇA NAD BODVOU

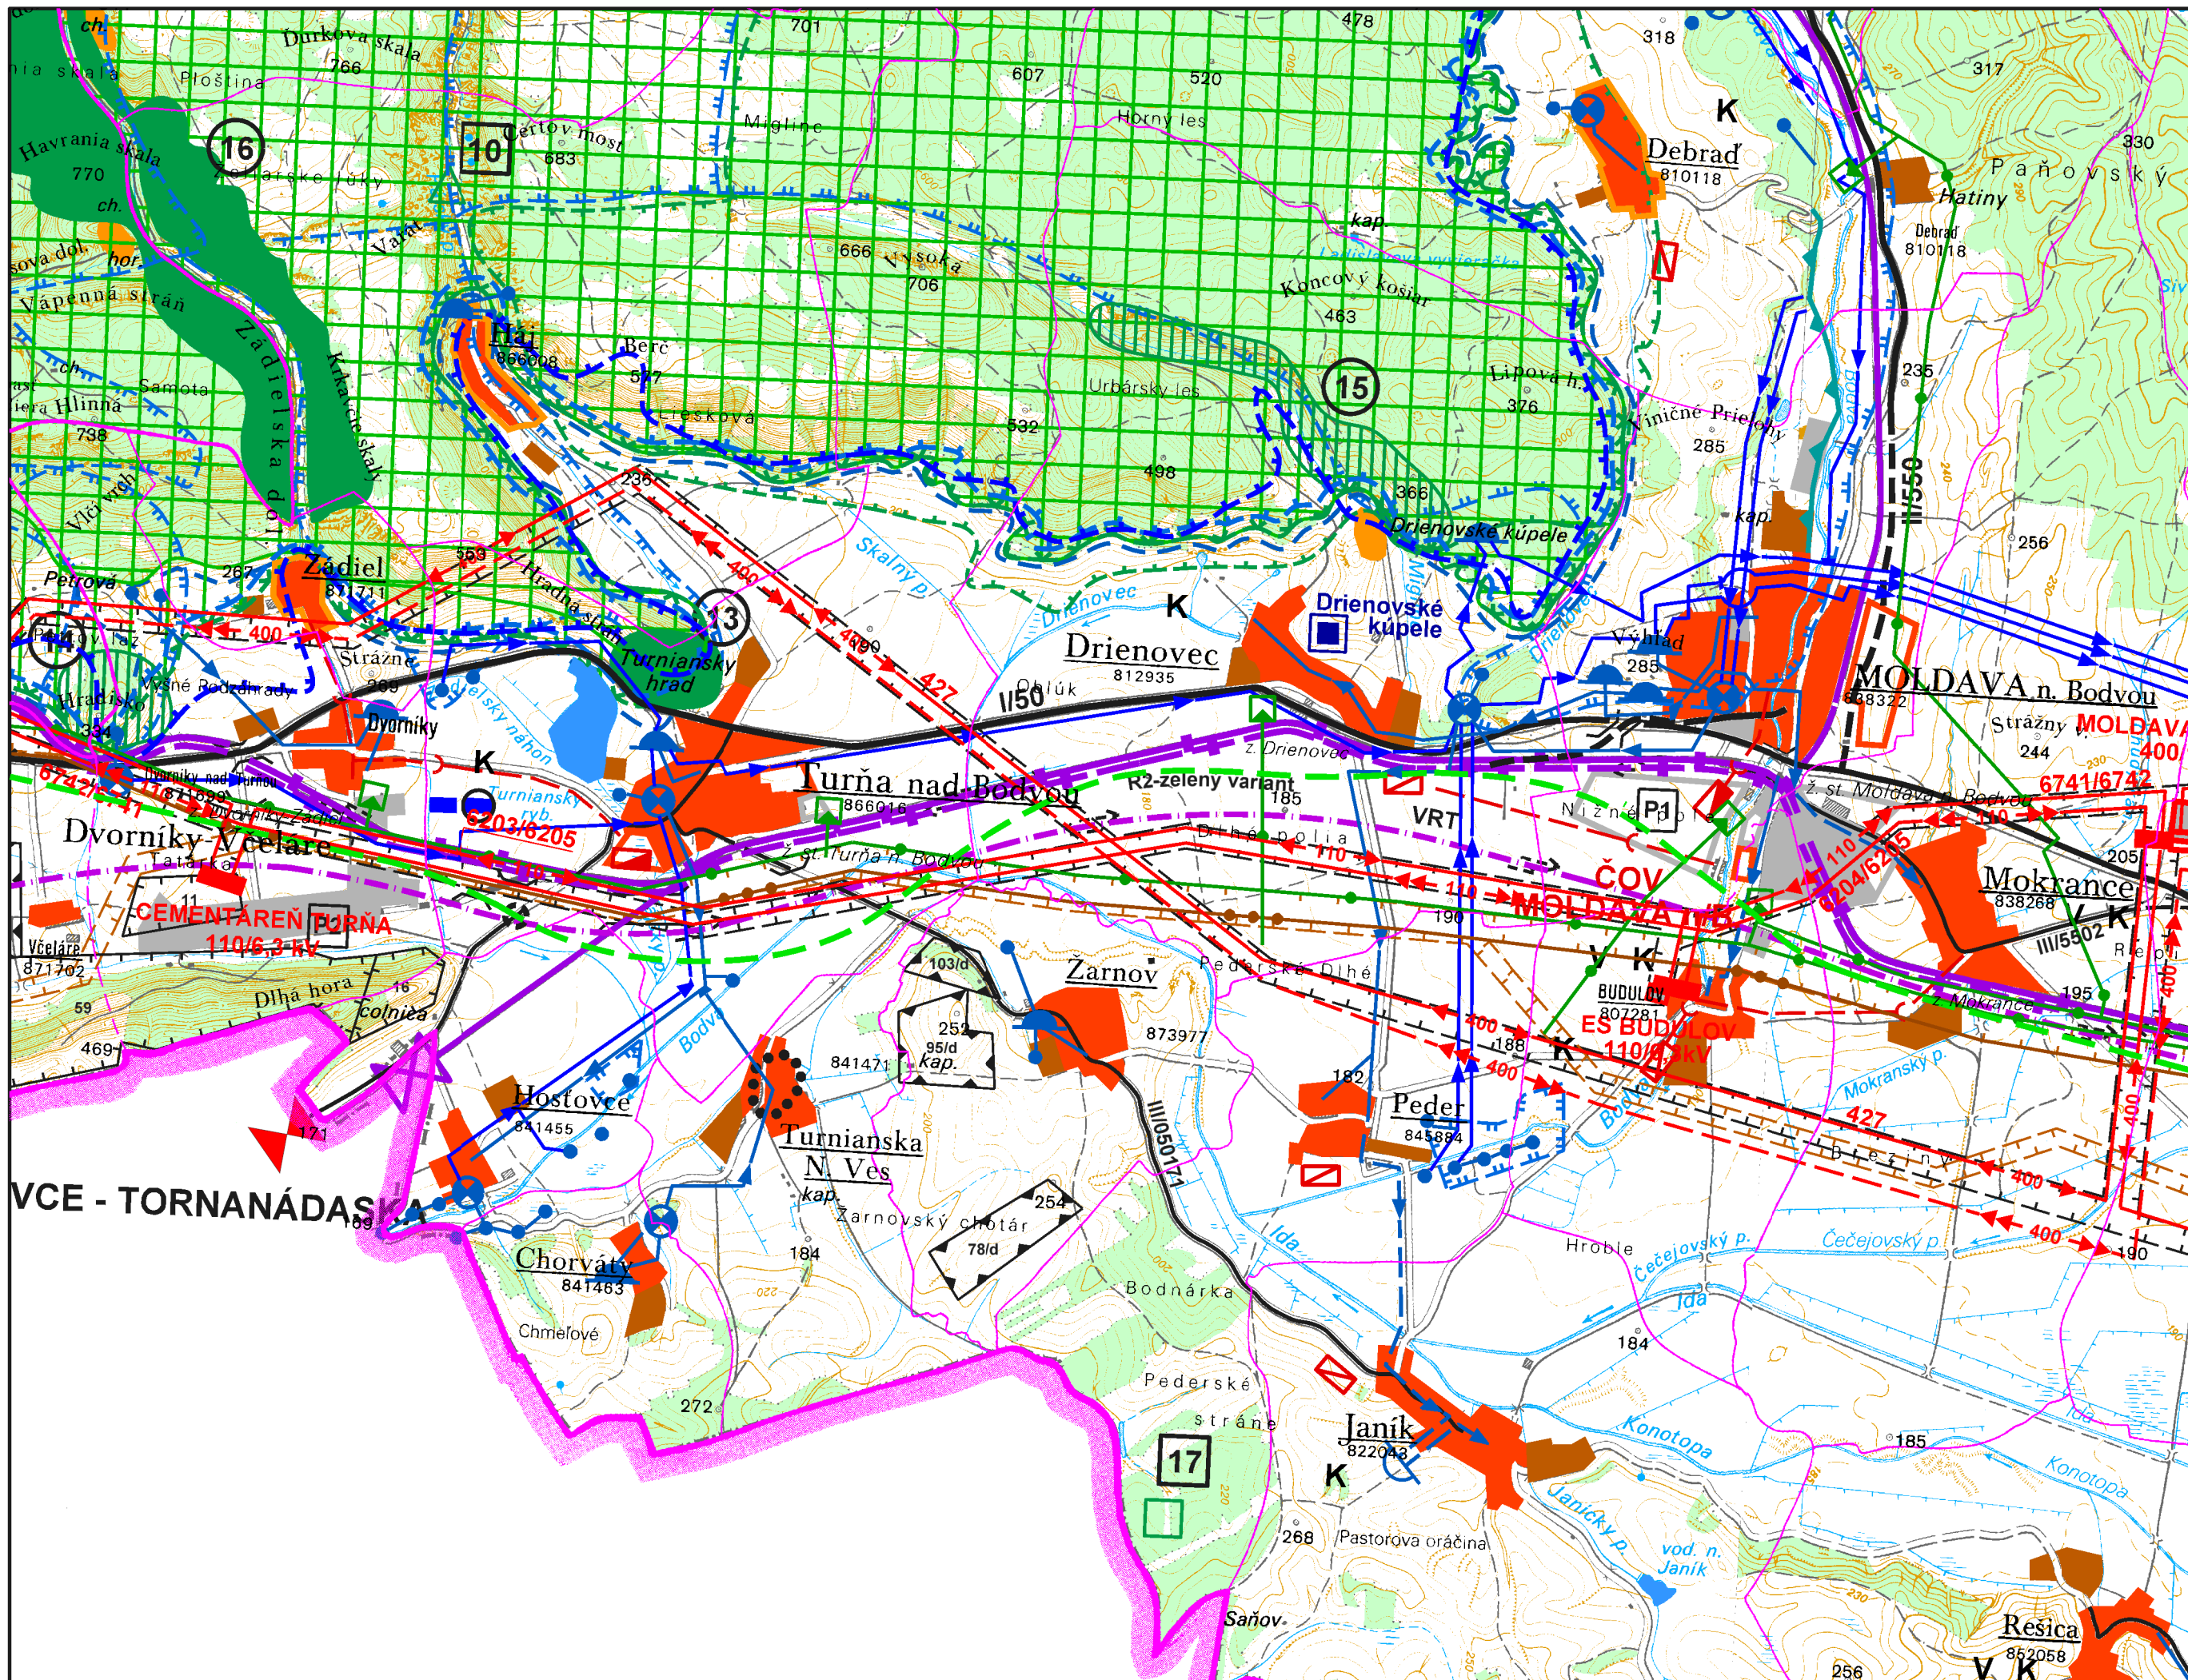

stav	návrh	rezerva		stav	návrh	rezerva	
			obytné plochy				chránené vtáčie územia
			plochy priemyselnej výroby a skladov veľkofarmy, poľnohospodárske dvory				biosférická rezervácia
			rekreačná obec, plochy rekreácie a turizmu				chránená vodohospodárska oblasť
			rekreačný priestor				PHO vodného zdroja 2.stupňa
			verejná, ochranná zeleň				dobývací priestor nerastných podzemných surovín
			hranica lesoparku				priemyselný park
			rýchlostná komunikácia R2				významný zdroj znečistenia
			cesty I. a II. triedy				spaľovňa odpadu/odkalisko
			mimoúrovňová križovatka				skládka komunálneho odpadu na zrušenie
			dvojkolajná železničná trať				dvojité 110 kV vonkajšie elektrické vedenie
			jednokolajná železničná trať				jednoduché 110 kV vonkajšie elektrické vedenie
			vysokorychlostná železničná trať				transformovňa
			ochranné pásma				VTL plynovod
			národná kultúrna pamiatka				regulačná stanica plynu
			pamiatková zóna				plynofikované sídlo
			medzinárodné stredisko turizmu				hlavný diaľkový privádzač vody
			nadregionálne/regionálne stredisko turizmu				vodojem, čerpacia stanica, úpravňa vody
			Národný park Slovenský kras				vodná nádrž kategórie C
			národná prírodná rezervácia				kanalizačný zberač
			národná prírodná pamiatka				kanalizačný zberač výtlačné potrubie
			prírodná pamiatka				čistiareň odpadových vôd
			chránené územia európskeho významu				prečerpávacia stanica kanalizácie

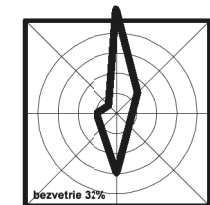

obsah výkresu **Širšie vzťahy** mierka **1:50 000**

architektonická kancelária arka SPOLČNOSŤ s r.o. 040 01 Košice Zvonárska ul. 23 tel./ fax: 055 729 41 51 e-mail: arka@tonline.sk	ÚPN-O TURŇA NAD BODVOU		1a
	návrh		
	obstarávateľ Obec Turňa nad Bodvou zastúpená obecným úradom v Turni nad Bodvou		
	hlavný riešiteľ/ autor	Ing. arch. Dezider Kovács	
hlavný inžinier projektu	Ing. arch. Dušan Marek		
zodpovedný projektant	Ing. arch. Dezider Kovács		
vypracoval	Ing. arch. Dezider Kovács		
kreslil	Jozef Ziaran ml.	kontroloval	Ing. arch. Dušan Marek
druh projektu	územnoplánovací podklad		
číslo zákazky	3011	formát 15 x A4	číslo sady
archívne číslo	460704/704	dátum: november 2008	